


San BUe Zentrum Egg



Gesamtkonzept San BUe und mögliche Gestaltung Haltestelle Egg

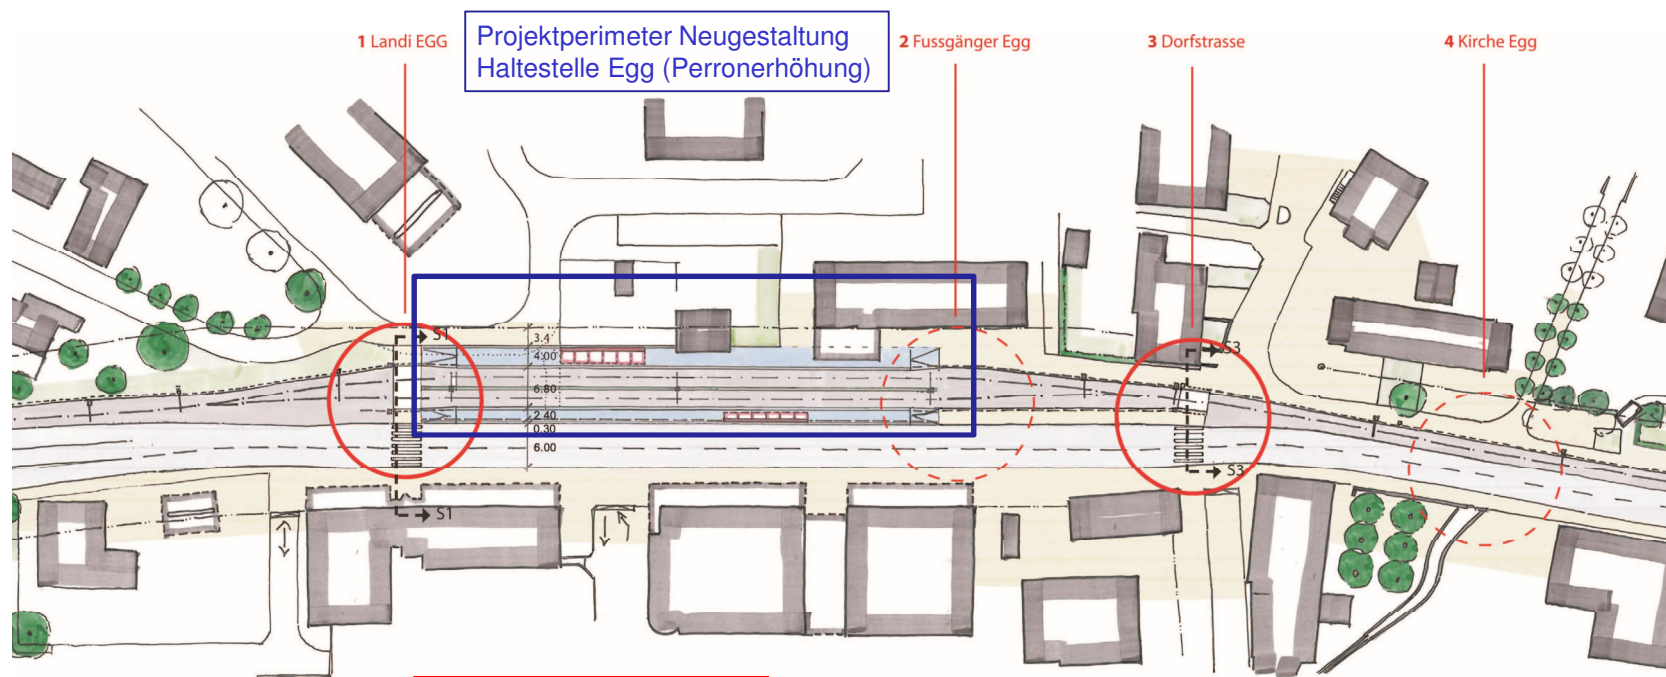

1 BUe FG Egg West
FG-Übergang an leicht verschobener Lage, mit **Mittelinsel in Forchstrasse**

2 BUe FG Egg
Aufhebung, neuer FG BUe anstelle BUe Dorfstrasse

3 BUe Dorfstrasse
Aufhebung Strassenübergang, da **KEIN PLATZ für Schrankenanlage** Seite Forchstrasse, neu FG-Übergang, **ohne Mittelinsel** in Forchstrasse (kein Platz), «Dorfplatz» wird rückwärtig erschlossen

4 BUe Kirche Egg
Aufhebung, Erschliessung via «Dorfplatz»